



Allegato ^{A3} al decreto
n. 11 del 27.01.2021

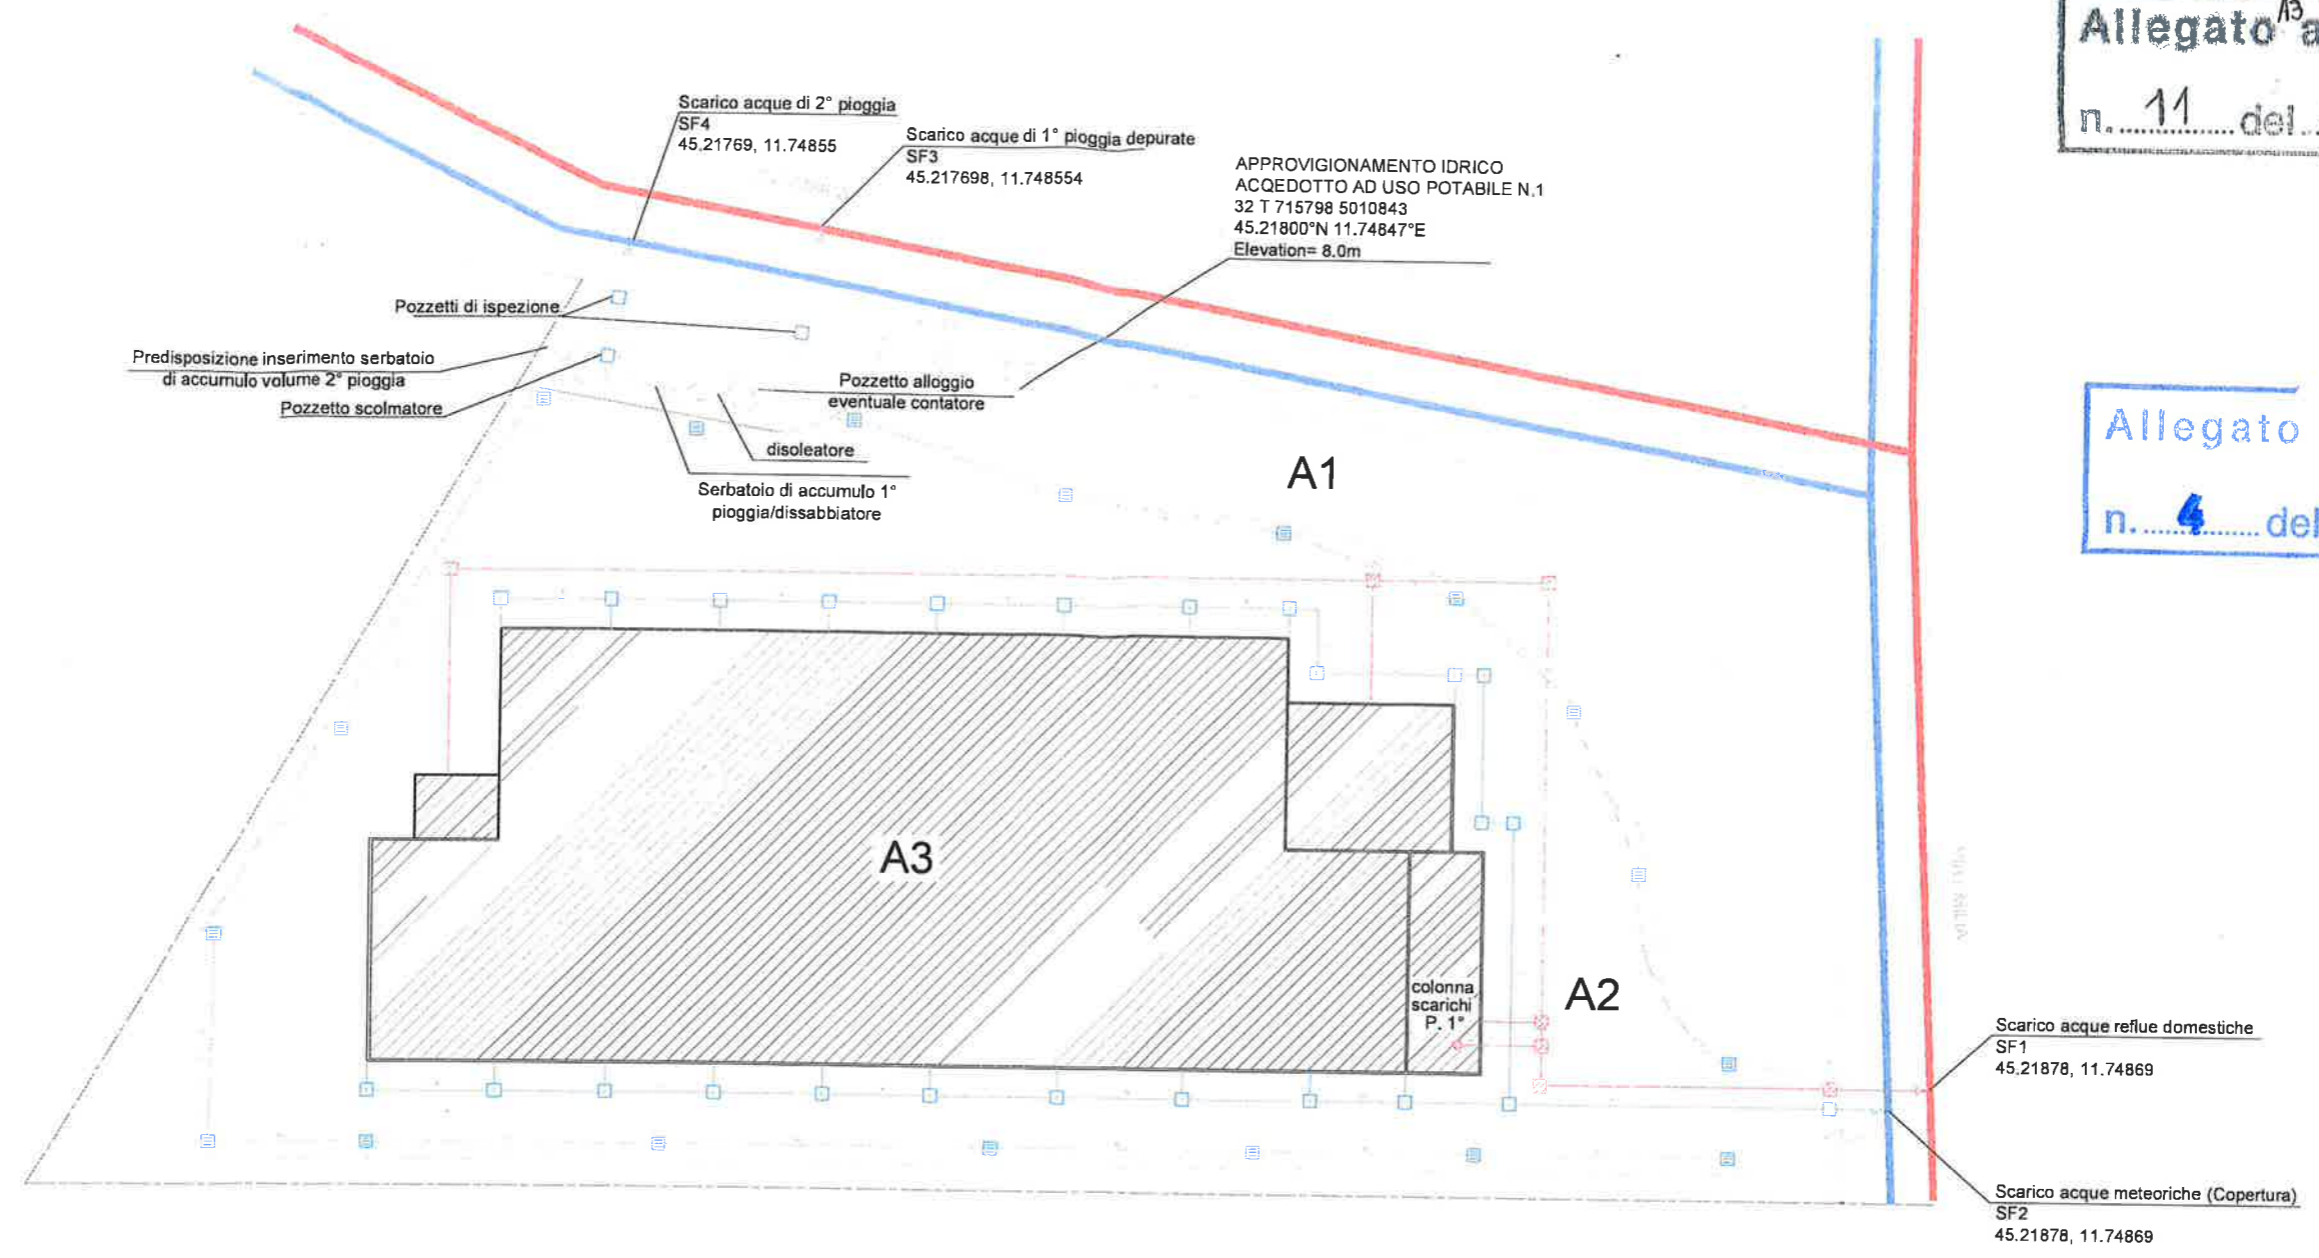

Allegato al decreto
n. 4 del 28 GEN. 2021



Schema sistema di trattamento in accumulo delle acque di prima pioggia

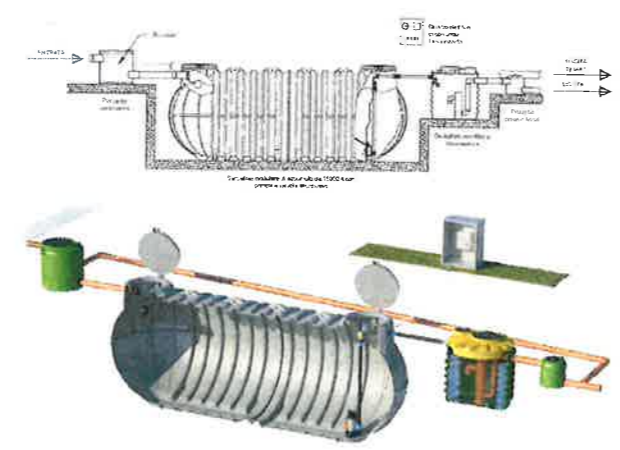

Legenda:

	Pozzetto di ispezione acque nere
	Pozzetto di ispezione acque bianche
	Caditoia acque bianche
	Linea acque bianche (Copertura)
	Linea acque bianche (Piazzale)
	Linea acque nere
	Caditoia acque bianche

CALCOLO SUPERFICI	
SUPERFICIE CATASTALE DEL LOTTO	mq 7.330,00
SUPERFICIE COPERTA (DI PROGETTO)	mq 2.781,50
SUPERFICIE A VERDE	mq 1.580,00
SUPERFICIE PIAZZALE (Area di manovra e parcheggio) =	mq 2.968,50

Provincia di Padova	Regione del Veneto	Comune di Monselice
<p>AMPLIAMENTO IMPIANTO DI RECUPERO E SMALTIMENTO RIFIUTI PERICOLOSI E NON PERICOLOSI CON PRODUZIONE DI MATERIE PRIME SECONDE (EoW)</p> <p>SITO DI MONSELICE, VIA UMBRIA 1.</p>		
ELABORATO AIA AII.C8	Planimetria modificata dell'approvvigionamento e distribuzione idrica	
AII.C10	Planimetria modificata delle reti fognarie, dei sistemi di trattamento, dei punti di emissione degli scarichi liquidi e della rete piezometrica	
Timbr e firme studio ECO-Management: Ing. Luca Vecchiolo	Il richiedente: ECOREX srl	
Elaborato da: 	ECO-Management SRL Via Emilia, 7 - 35043 Monselice (PD) Tel. +39 049 0992000 Fax +39 049 0992080 P.IVA 03080350280 email: PEC: eco-management@pec.eco-management.it	Data: 21 Dicembre 2020 Rev. 01